

"

44-34311

"

(наименование объекта, местоположение границ которого описано (далее - объект))

Раздел 1**Сведения об объекте**

№ п/п	Характеристики объекта	Описание характеристик
1	2	3
1.	Местоположение объекта	Костромская область, район Костромской, поселок Сухоногово
2.	Площадь объекта +/- величина погрешности определения площади (P +/- Дельта P)	16 +/- 1 м ²
3.	Иные характеристики объекта	-

Раздел 2

Сведения о местоположении границ объекта

1. Система координат МСК-44, зона 1

2. Сведения о характерных точках границ объекта

Обозначение характерных точек границ	Координаты, м		Метод определения координат характерной точки	Средняя квадратическая погрешность положения характерной точки (Mt), м	Описание обозначения точки на местности (при наличии)
	X	Y			
1	2	3	4	5	6
1	270324.56	1221263.00	Аналитический метод	0.10	Закрепление отсутствует
2	270323.72	1221266.91	Аналитический метод	0.10	Закрепление отсутствует
3	270319.81	1221266.07	Аналитический метод	0.10	Закрепление отсутствует
4	270320.66	1221262.16	Аналитический метод	0.10	Закрепление отсутствует
1	270324.56	1221263.00	Аналитический метод	0.10	Закрепление отсутствует

3. Сведения о характерных точках части (частей) границы объекта

Обозначение характерных точек части границы	Координаты, м		Метод определения координат характерной точки	Средняя квадратическая погрешность положения характерной точки (Mt), м	Описание обозначения точки на местности (при наличии)
	X	Y			
1	2	3	4	5	6
-	-	-	-	-	-

Раздел 3

Сведения о местоположении измененных (уточненных) границ объекта

1. Система координат -


2. Сведения о характерных точках границ объекта

Обозначение характерных точек границ	Существующие координаты, м		Измененные (уточненные) координаты, м		Метод определения координат характерной точки	Средняя квадратическая погрешность положения характерной точки (Mt), м	Описание обозначения точки на местности (при наличии)
	X	Y	X	Y			
1	2	3	4	5	6	7	8
-	-	-	-	-	-	-	

3. Сведения о характерных точках части (частей) границы объекта

Обозначение характерных точек части границы	Существующие координаты, м		Измененные (уточненные) координаты, м		Метод определения координат характерной точки	Средняя квадратическая погрешность положения характерной точки (Mt), м	Описание обозначения точки на местности (при наличии)
	X	Y	X	Y			
1	2	3	4	5	6	7	8
-	-	-	-	-	-	-	

СХЕМА РАСПОЛОЖЕНИЯ ГРАНИЦ ПУБЛИЧНОГО СЕРВИТУТА

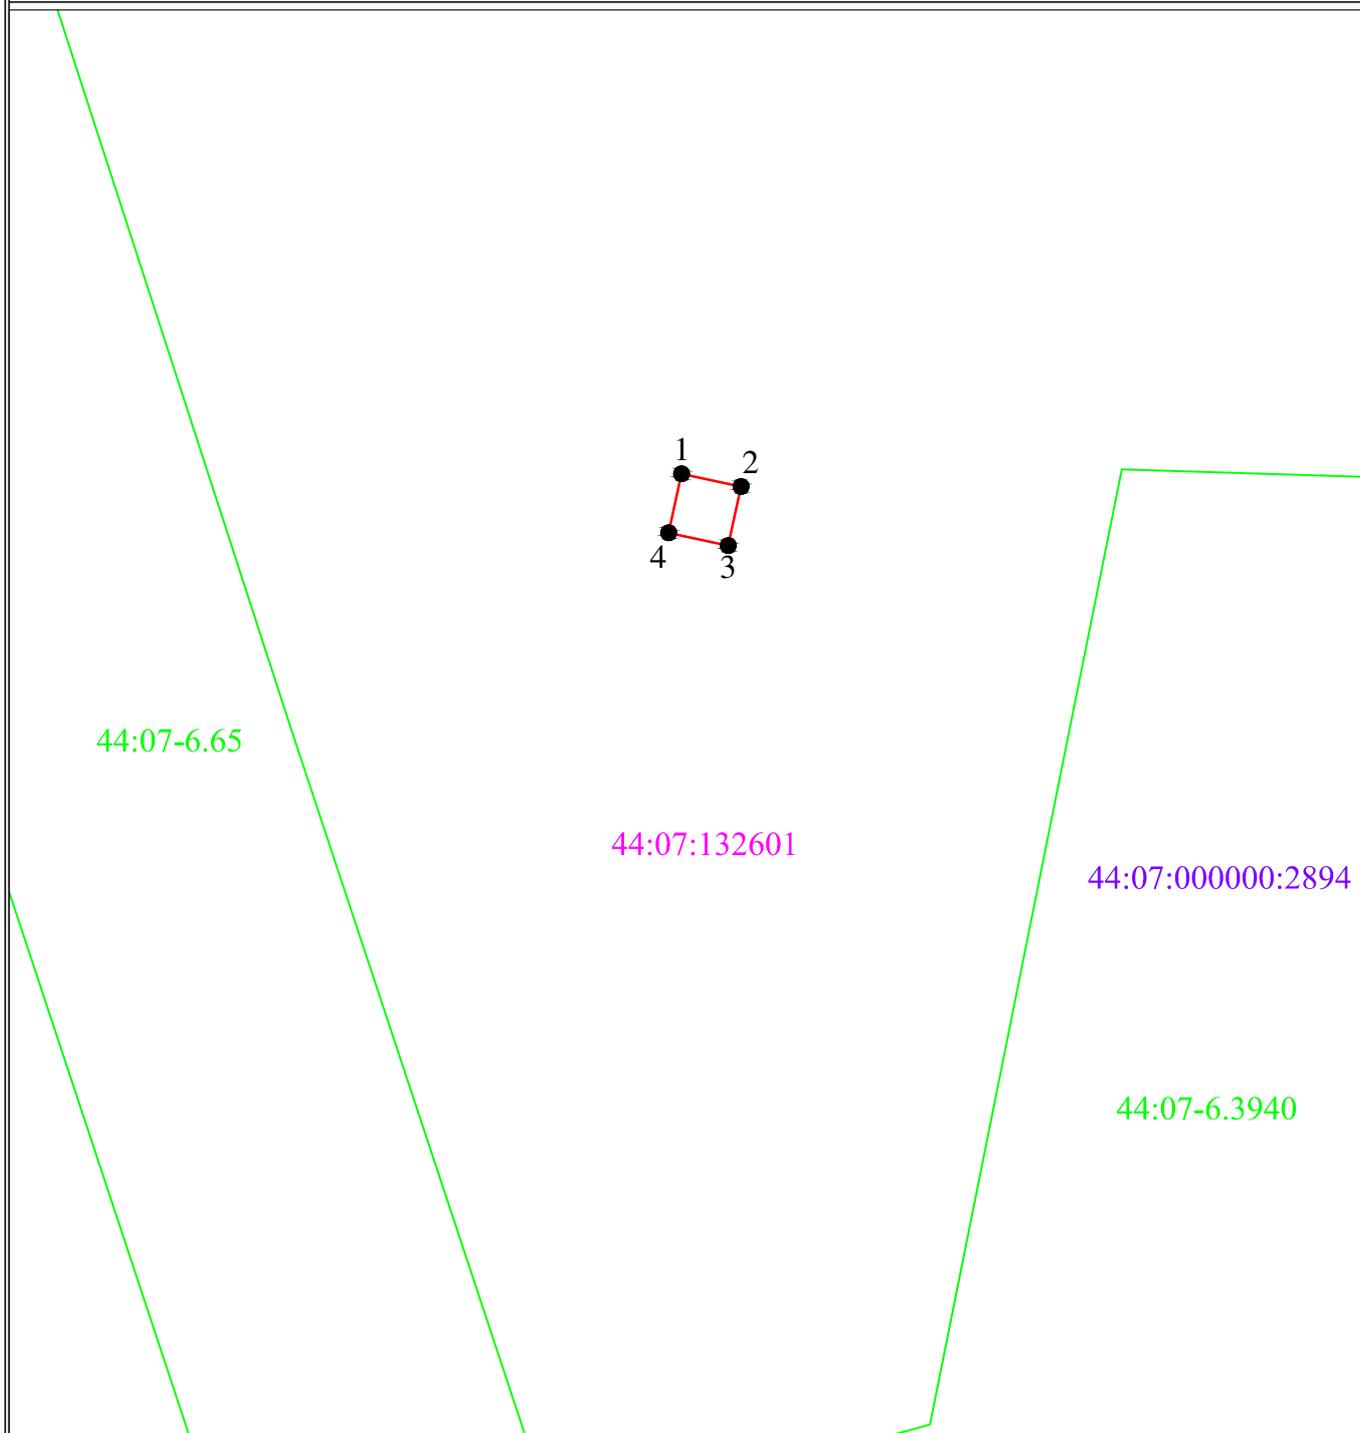

Масштаб 1:500

Используемые условные знаки и обозначения:

● 1



44:07:132601

44:07:000000:2894

44:07-6.3940

- характерные точки границы публичного сервитута
- проектные границы публичного сервитута
- граница кадастрового квартала
- границы земельных участков, сведения о которых содержатся в ЕГРН
- граница охранных зон, ЗОУИТ, сведения о которых содержатся в ЕГРН
- обозначение кадастрового квартала
- обозначение земельных участков, сведения о которых содержатся в ЕГРН
- обозначение охранных зон, ЗОУИТ, сведения о которых содержатся в ЕГРН